

LOTE A

LOTE A

LOTE C

ESCOLA PEDRO BISCAIA

RUA DAS FLORES

LEGENDA:

- GRAMA
- CONCREGRAMA
- PAVER CINZA ESCURO
- PAVER CINZA CLARO
- ÁREA DE JARDIM

REVISÃO	ALTERAÇÃO	DATA

ÓRGÃO PÚBLICO

FERRONATTO
ENGENHARIA | EMPREENDIMENTOS

RUA LEONILDO JOSÉ BIAVATTI, 1740
VILA INDUSTRIAL, TOLEDO/PR
ferronattoengenharia@hotmail.com
45 - 3554 2969 / 99954 0109

INFRAESTRUTURA

REFERÊNCIA: IMPLANTAÇÃO


OBRA	CONJUNTO HABITACIONAL JARDINEIRA II	FRANQUIA	01/02
LOCAL	RUA DAS FLORES, LOTE "B", SITO NO BAIRRO CAMPINA DA BARRA, ARAUCÁRIA/PR	PROJ.	COMPANHIA MUNICIPAL DE HABITAÇÃO DE ARAUCÁRIA


SITUAÇÃO	VER PROJETO ARQUITETÔNICO	RESP. TÉCNICO PROJETO	eng. civ. RAFAEL F. FERRONATTO CREA-PR 16190/D
ESTATÍSTICAS	VER PROJETO ARQUITETÔNICO	RESP. TÉCNICO EXECUÇÃO	

PROPRIETÁRIO	COMPANHIA MUNICIPAL DE HABITAÇÃO DE ARAUCÁRIA
DATA	JULHO/2021
DESENHO	RAFAEL F. FERRONATTO


IMPLANTAÇÃO - CALÇAMENTO

ESCALA: 1:100

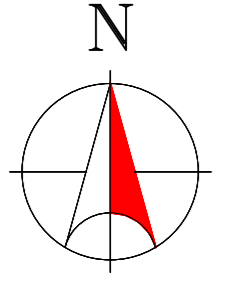


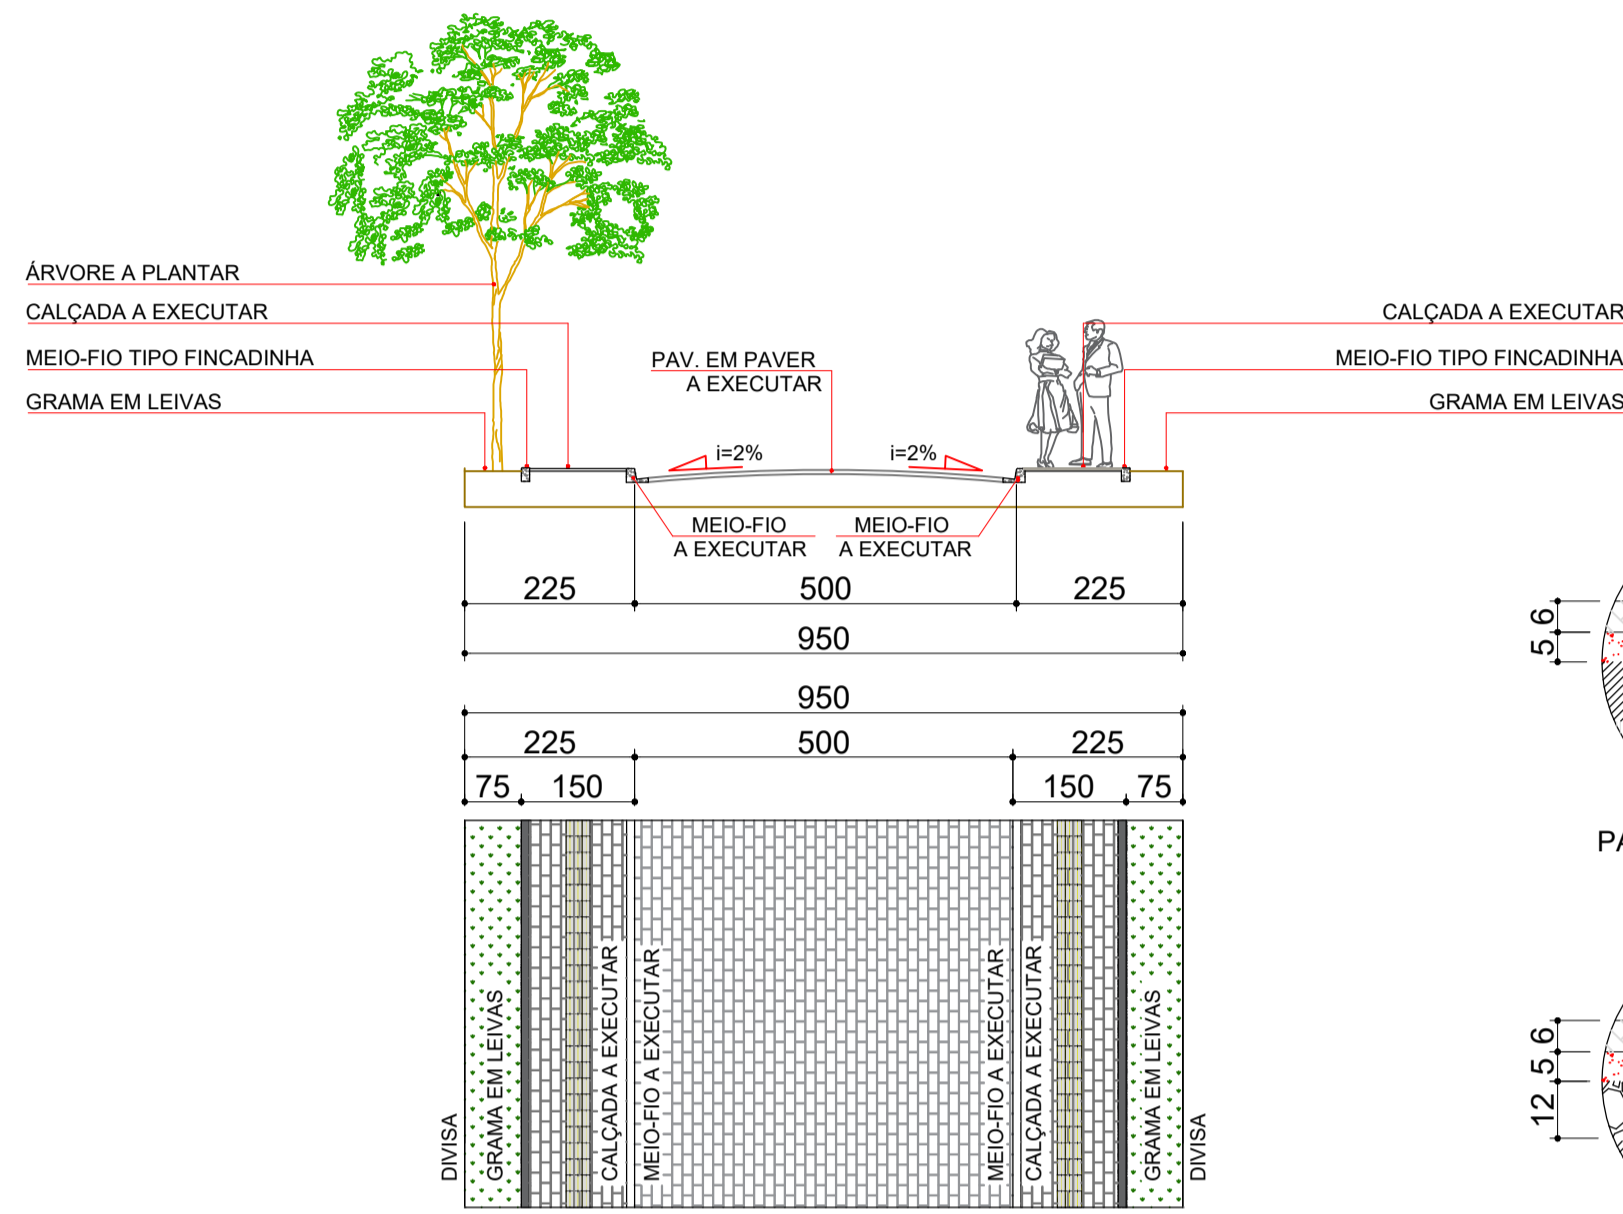


CORTE AA
SEM ESCALA
OBS: Corte utilizado como referência para ruas com 15 metros de largura

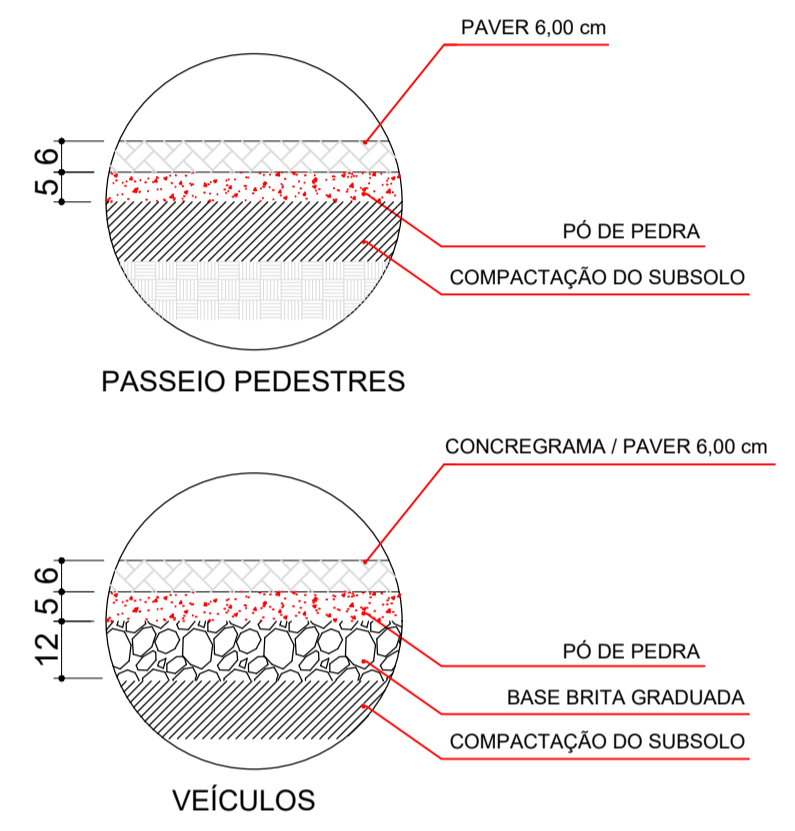

DETALHE DO CALÇAMENTO
SEM ESCALA

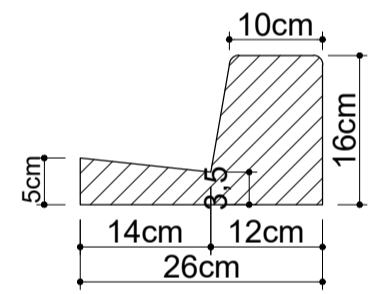


DETALHE DO MEIO-FIO
SEM ESCALA

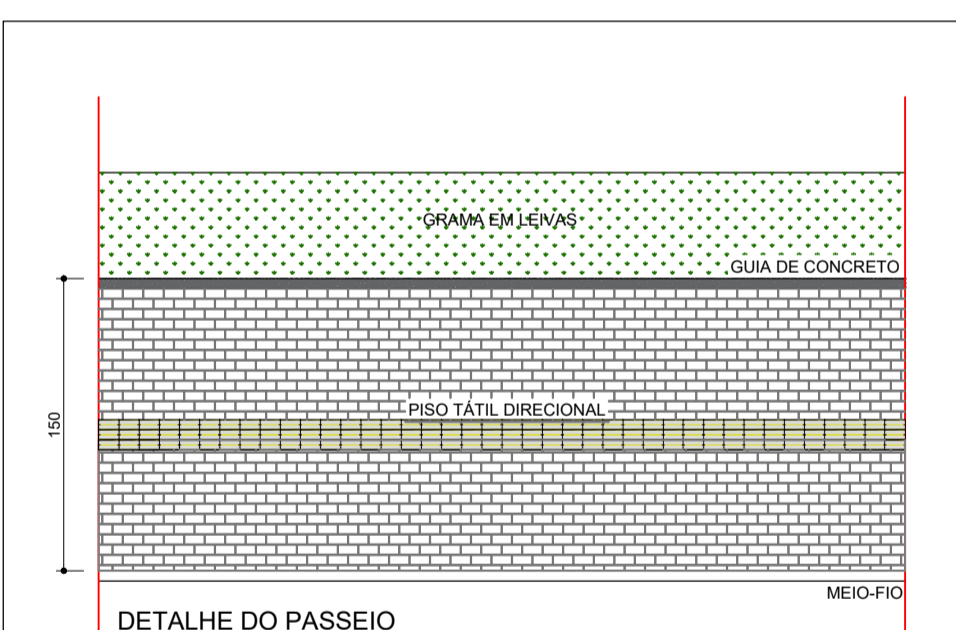

DET. CALÇADA
SEM ESCALA

- * CALÇADA COM BLOCO DE CONCRETO INTERTRAVADO (PAVER), COM AS SEGUINTES ESPECIFICAÇÕES TÉCNICAS:
- RESISTÊNCIA A COMPRESSÃO DO BLOCO: FCK>35,00MPa;
 - ESPESSURA DO BLOCO: 6,0cm;
 - BASE: CAMADA DE AREIA COM ESPESSURA MÍNIMA DE 5,00cm SOBRE SUBLEITO DEVIDAMENTE COMPACTADO;
 - ASSENTAMENTO: ASSENTAR OS BLOCOS DE CONCRETO SOBRE A CAMADA DE AREIA MÉDIA, UTILIZANDO A PAGINAÇÃO DO TIPO "FILEIRA";
 - JUNTAS: AS PEÇAS DEVEM SER REJUNTADAS COM AREIA FINA;
 - FORMATO: RETANGULAR 10x20cm;
 - CONFINAMENTO: NO ENCONTRO COM A FAIXA DE SERVIÇO SERÁ EXECUTADA MIO-FIO TIPO FINCADINHA, DEVENDO ESTAR COM A SUPERFÍCIE SUPERIOR NIVELADA COM O PAVER.

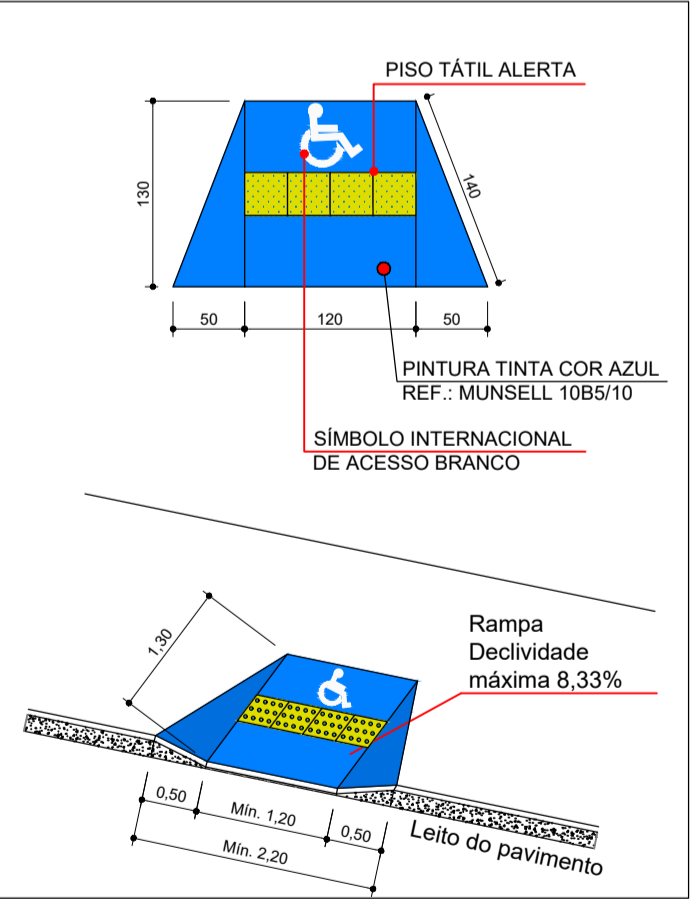

DETALHE RAMP
SEM ESCALA

REVISÃO	ALTERAÇÃO	DATA

ORGÃOS PÚBLICOS



RUA LEDOINO JOSÉ BIAVATTI, 1740
VILA INDUSTRIAL, TOLEDO/PR
ferronatoengenharia@hotmail.com
45 - 3054 2969 / 99954 0109


INFRAESTRUTURA

REFERÊNCIA: DETALHES PASSEIO PÚBLICO

OBRA: CONJUNTO HABITACIONAL JARDINEIRA II
LOCAL: RUA DAS FLORES, LOTE "B", SITO NO BAIRRO CAMPINA DA BARRA, ARAUCÁRIA-PR
PROP.: COMPANHIA MUNICIPAL DE HABITAÇÃO DE ARAUCÁRIA

PRANCHA
ANEXO 1A

SITUAÇÃO: VER PROJETO ARQUITETÔNICO

RESP. TÉCNICO PROJETO: 
eng. civil **RAFAEL F. FERRONATTO**
CREA-PR 116130/D

RESP. TÉCNICO EXECUÇÃO:

ESTATÍSTICAS: VER PROJETO ARQUITETÔNICO

PROPRIETÁRIO: COMPANHIA MUNICIPAL DE HABITAÇÃO DE ARAUCÁRIA

data: JULHO/2021
desenho: **RAFAEL F. FERRONATTO**