

PLANTA DE TERRAPLENAGEM
ESCALA 1:100

QUANTIDADES

ÁREA DE TERRENO = 1.049,00 m²
 VOLUME DE CORTE GEOMÉTRICO = 4,45 m³
 VOLUME DE ATERRO GEOMÉTRICO = 1007,15 m³
 VOLUME DE ATERRO EMPOLADO (1,4x) = 1410,01 m³
 MATERIAL DE EMPRÉSTIMO = 1405,56 m³

INDICAÇÃO FISCAL: 01.02.02.028.104

6			
5			
4			
3			
2			
1			
0	15/03/2021	EMISSÃO INICIAL	
REV.	DATA	MODIFICAÇÃO	NOME

PREFEITURA MUNICIPAL DE ARAUCÁRIA







RUA DR. REYNOLDO MACHADO, nº 1073
 PRADO VELHO - GARFINS, FLS. ZIP: 85043-000
 FONE: 311.933-9940
 email: contato@paralela.com.br

COORDENADOR DO PROJETO: ENR CLEVERSON FRANCISCO DE SOUZA CREA 81 401-DIPR	RESPONSÁVEL TÉCNICO: ENR EDMILSON DE SOUZA CREA 27 952-DIPR
AUTOR DO PROJETO: ENR CLEVERSON FRANCISCO DE SOUZA CREA 81 401-DIPR	COLABORADOR DO PROJETO: ENR EDMILSON DE SOUZA CREA 27 952-DIPR
DESENHISTA: C.F.S.	ESCALA: 1:100
DATA: MARÇO 2021	FORMATO: A1

PROJETO DE CONDOMÍNIO HABITACIONAL
ALVENARIA - 12 UNIDADES DE 02 PAVIMENTOS EM 4 BLOCOS

CONTRATANTE:
 COMPANHIA MUNICIPAL DE HABITAÇÃO DE ARAUCÁRIA
 REPRESENTANTE LEGAL:
 JOSÉ FERREIRA SOARES NETO 030.156.599-60

CONTRATO: 052/2021	REFERÊNCIA: PLANTA DE TERRAPLENAGEM	ARQUIVO: 589-00-TERRA0101_1.dwg
PROJETO: 052/2021		FRANCA:
DATA CONTRATO: FEVEREIRO 2021		TERRA 01/02

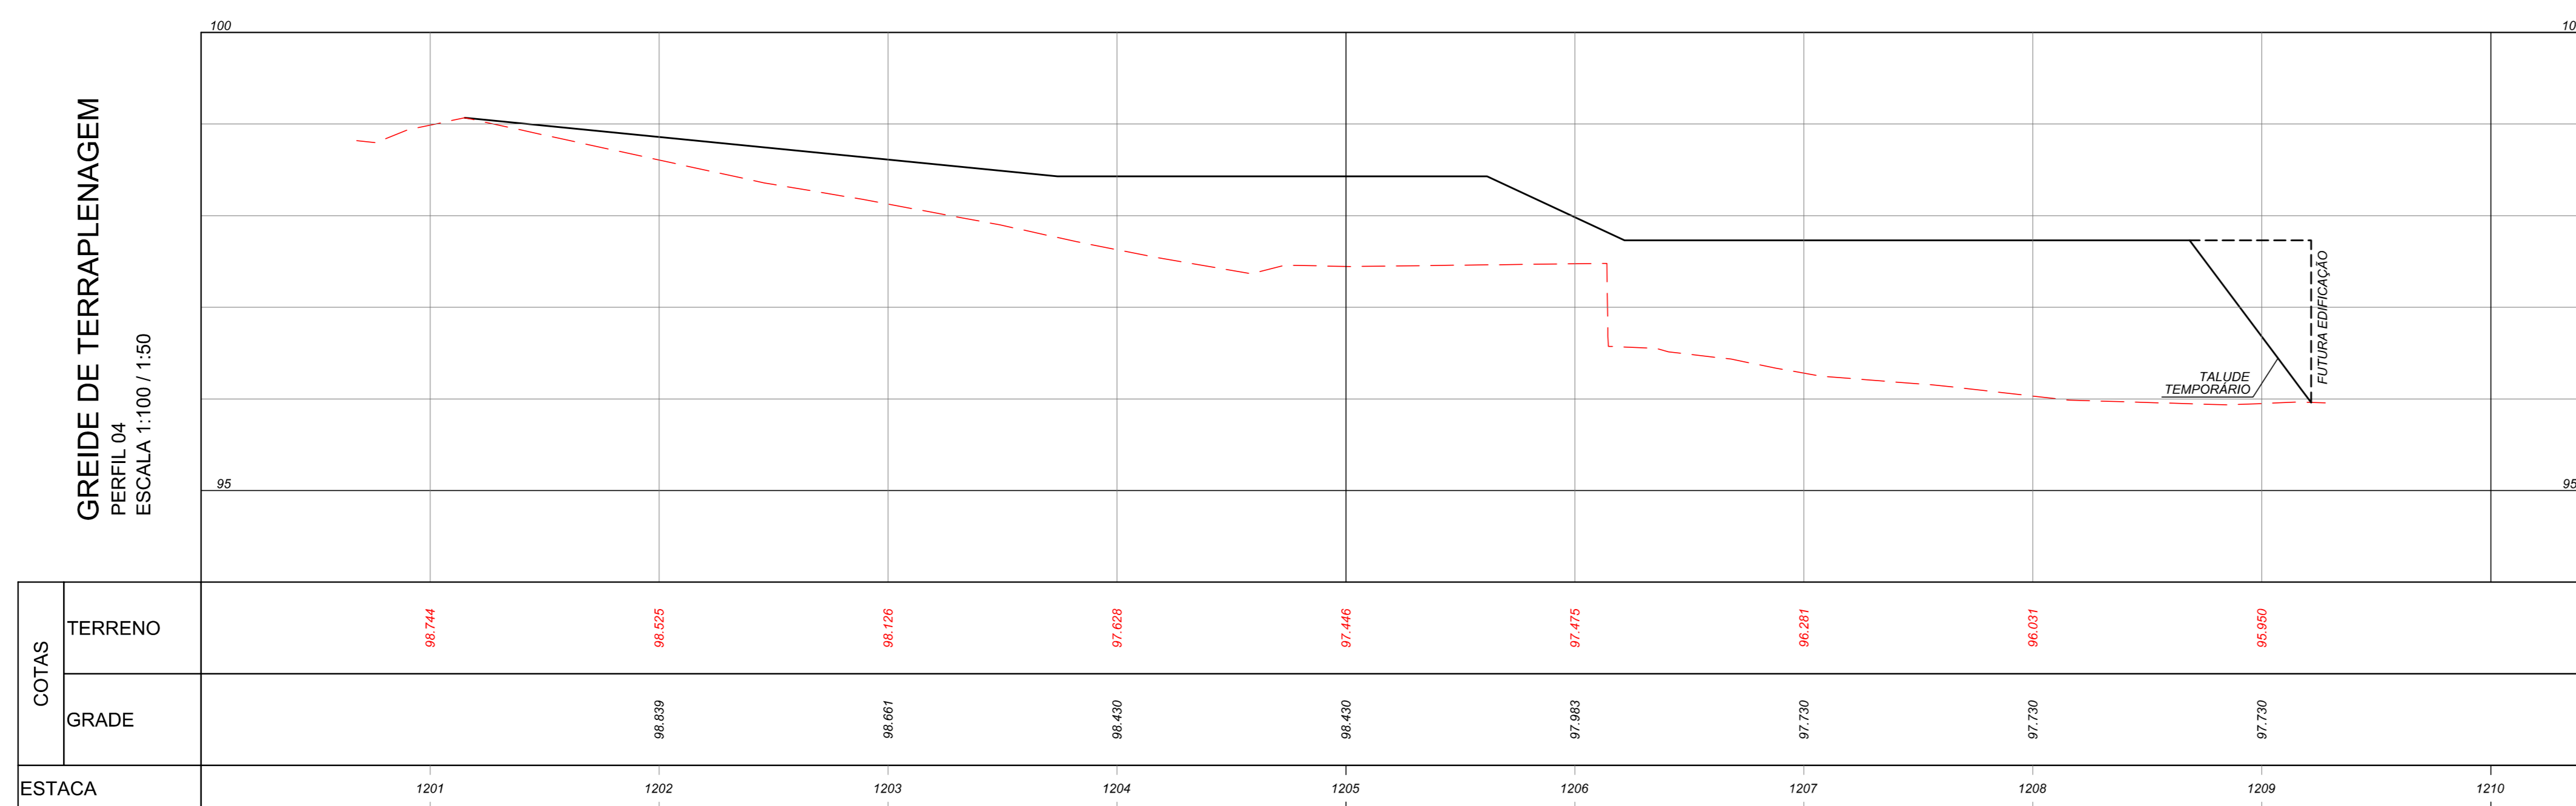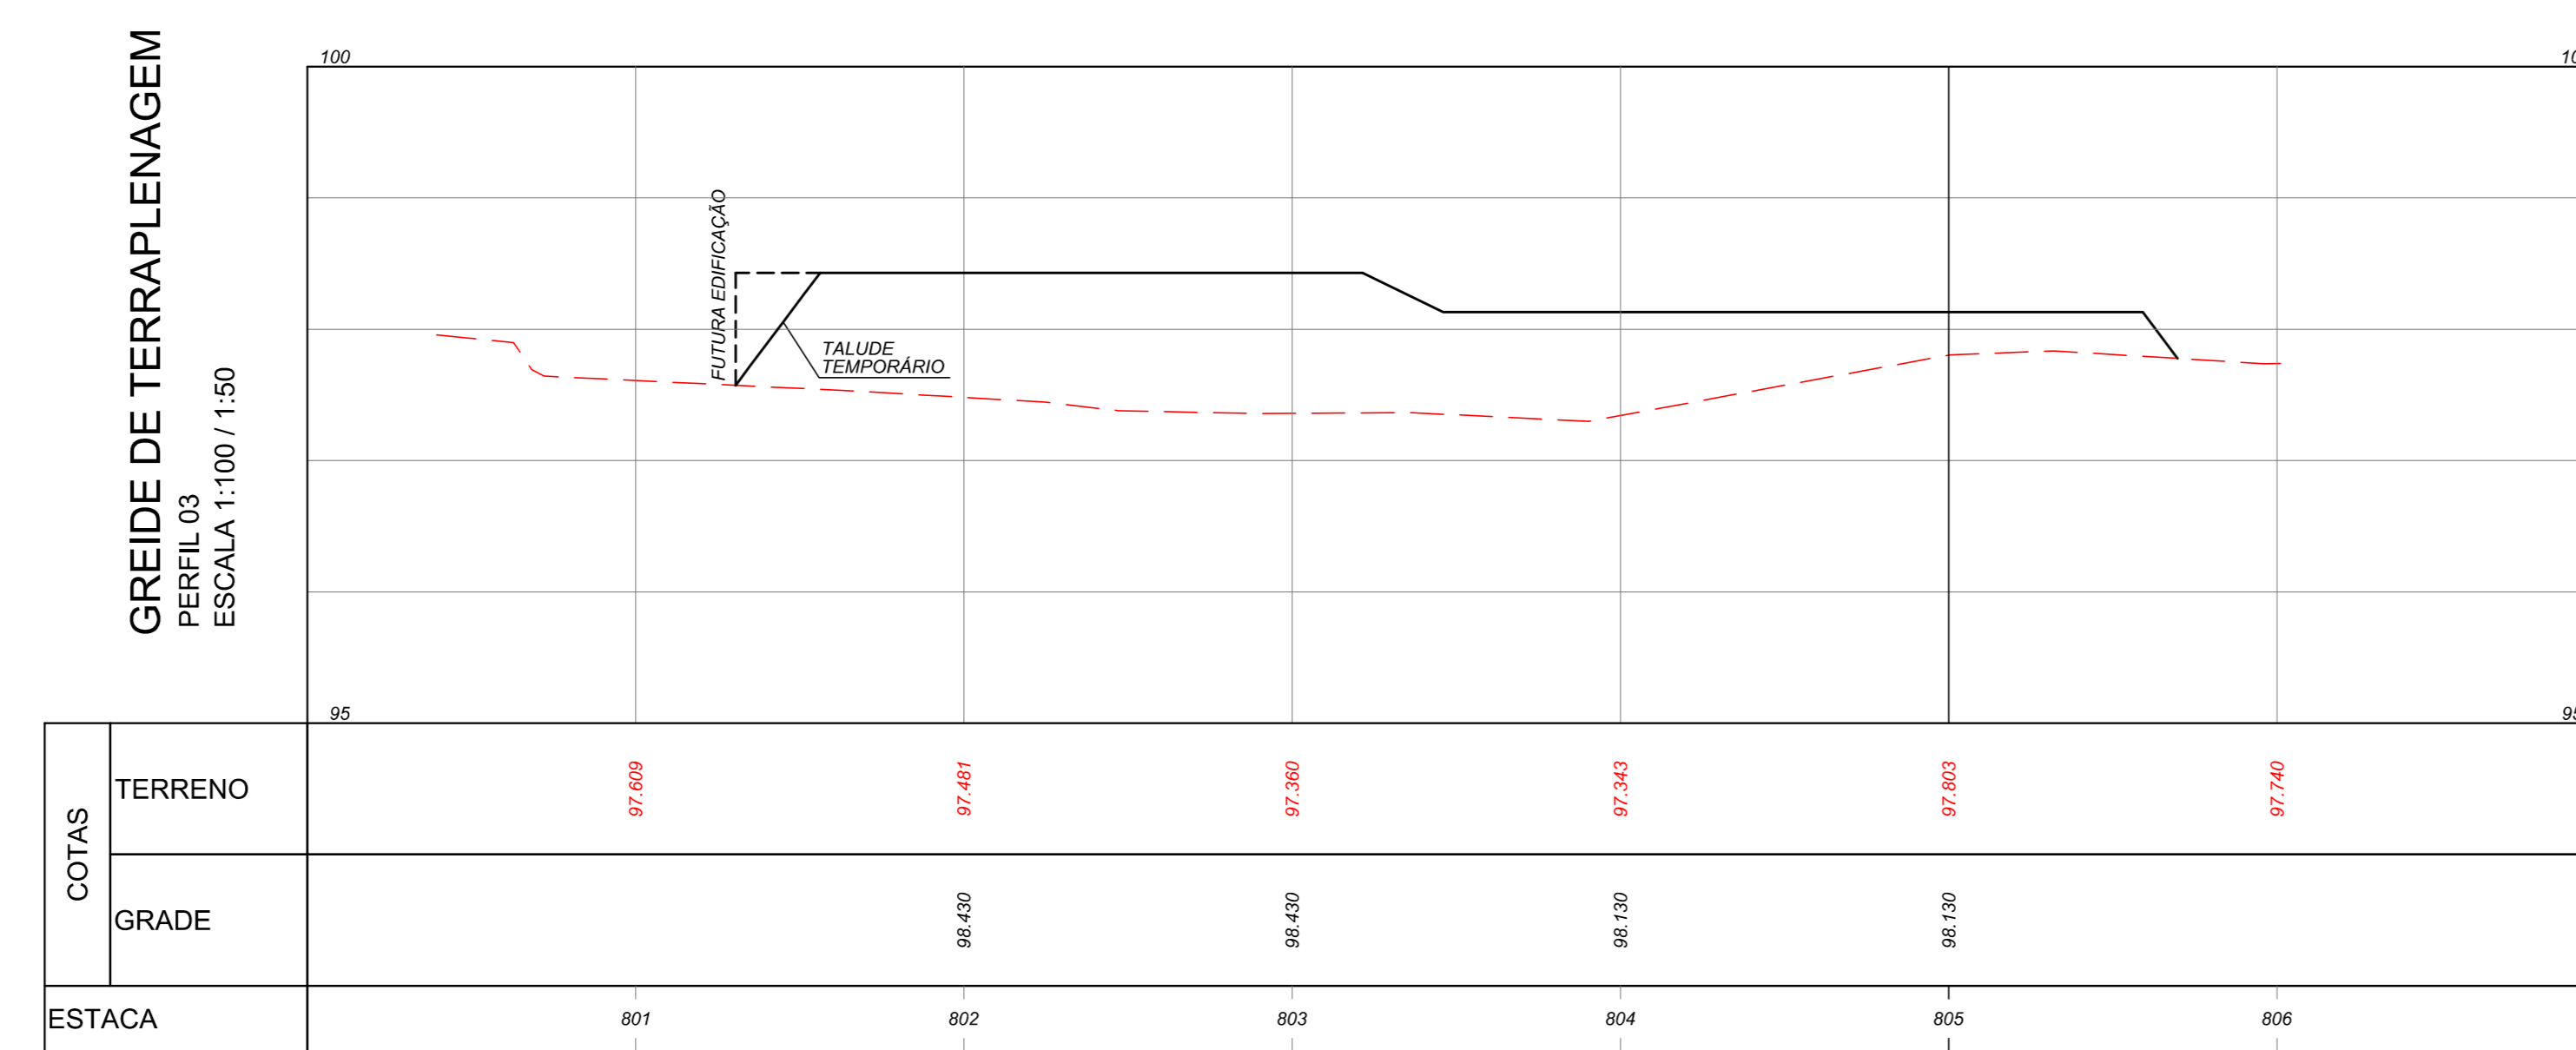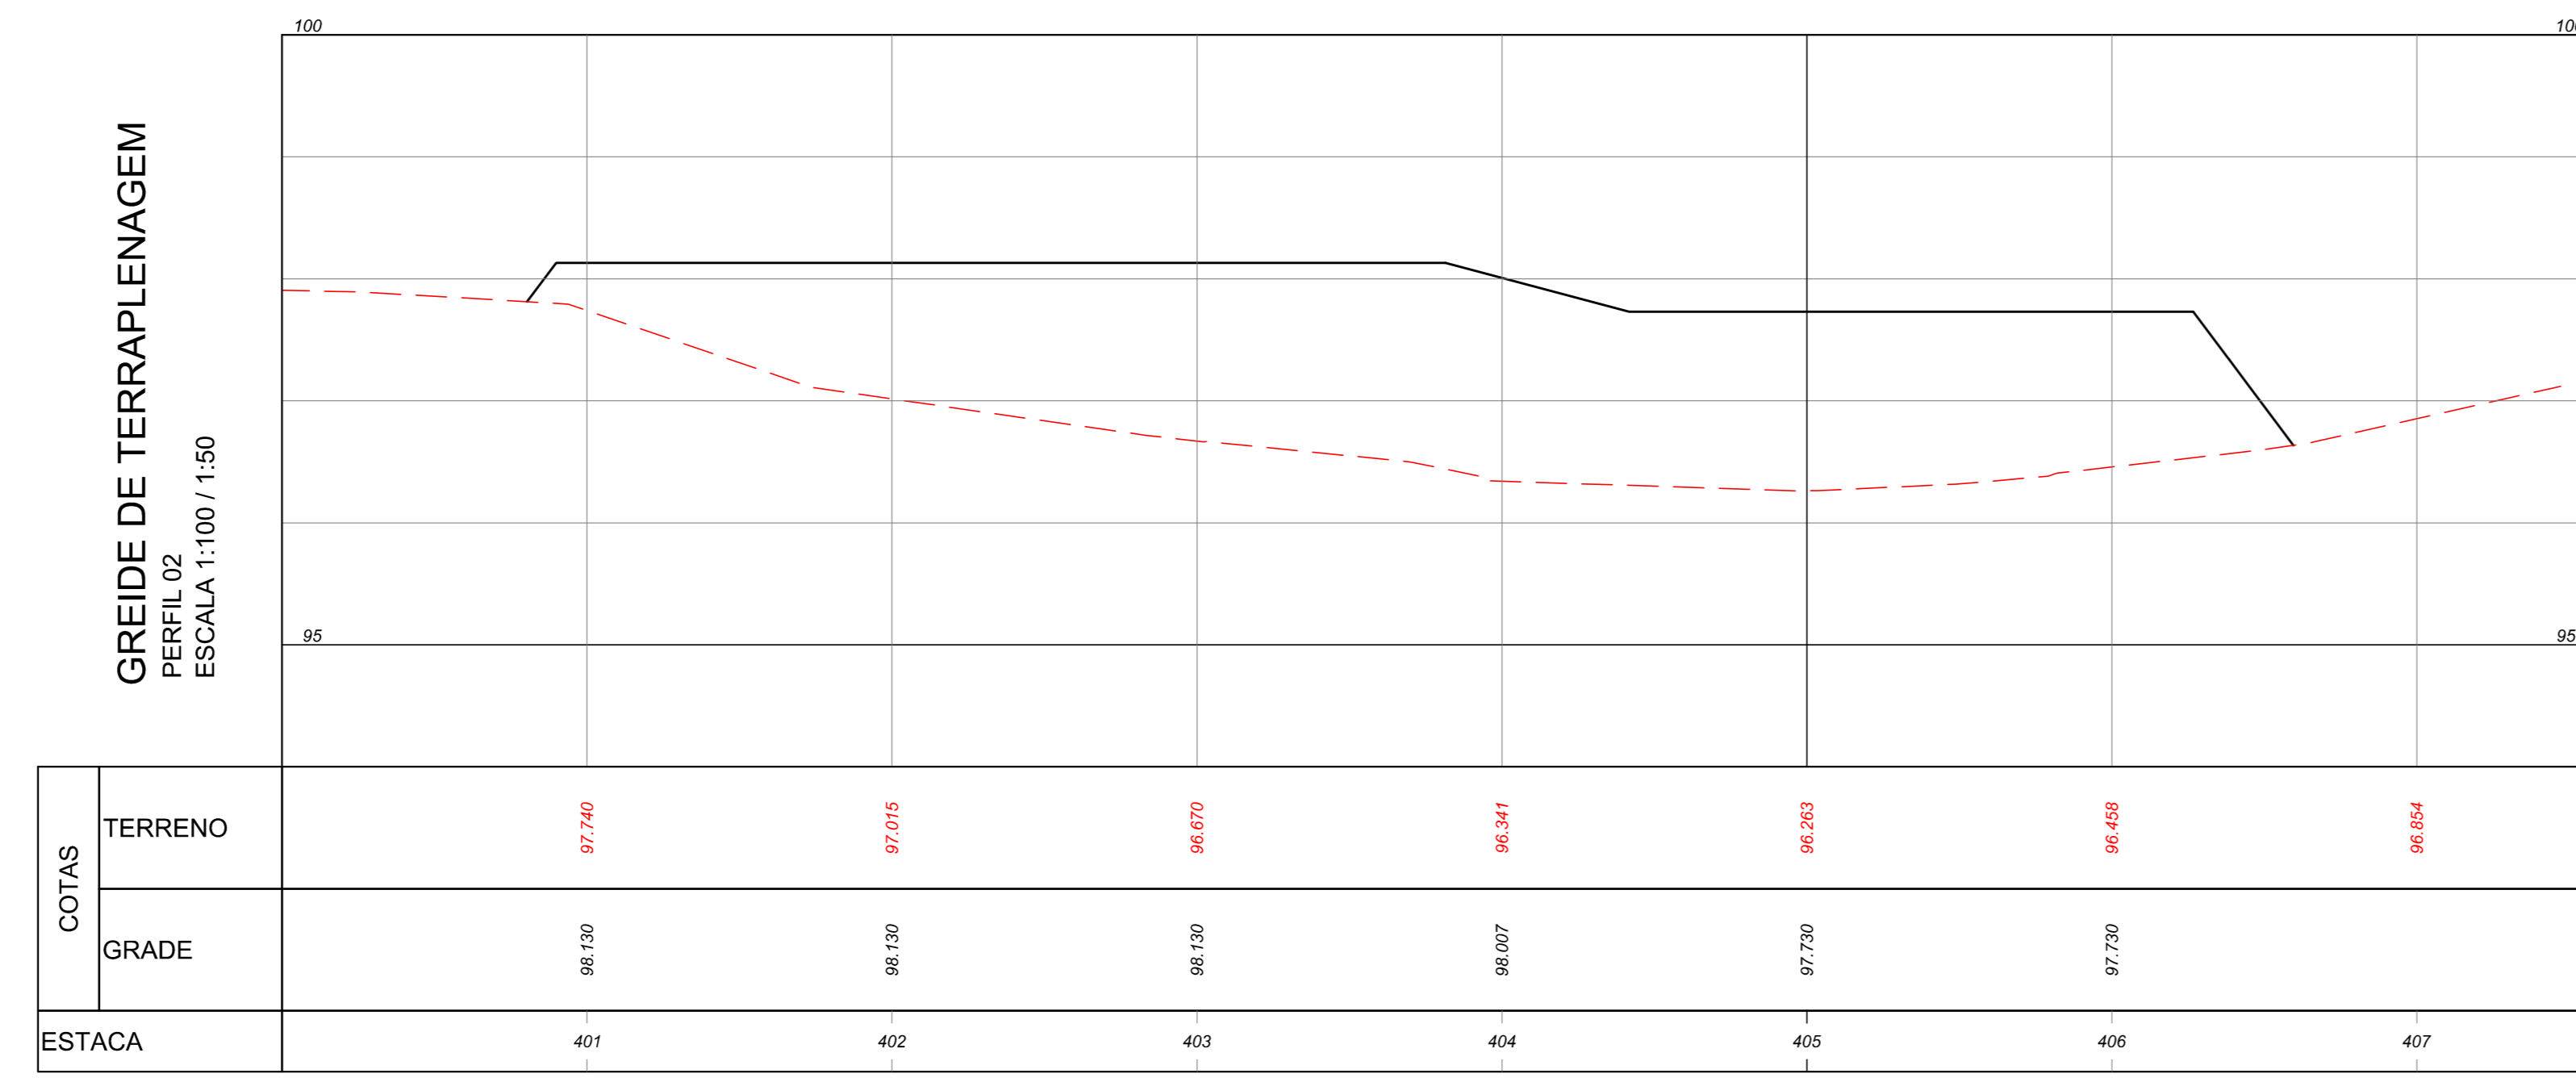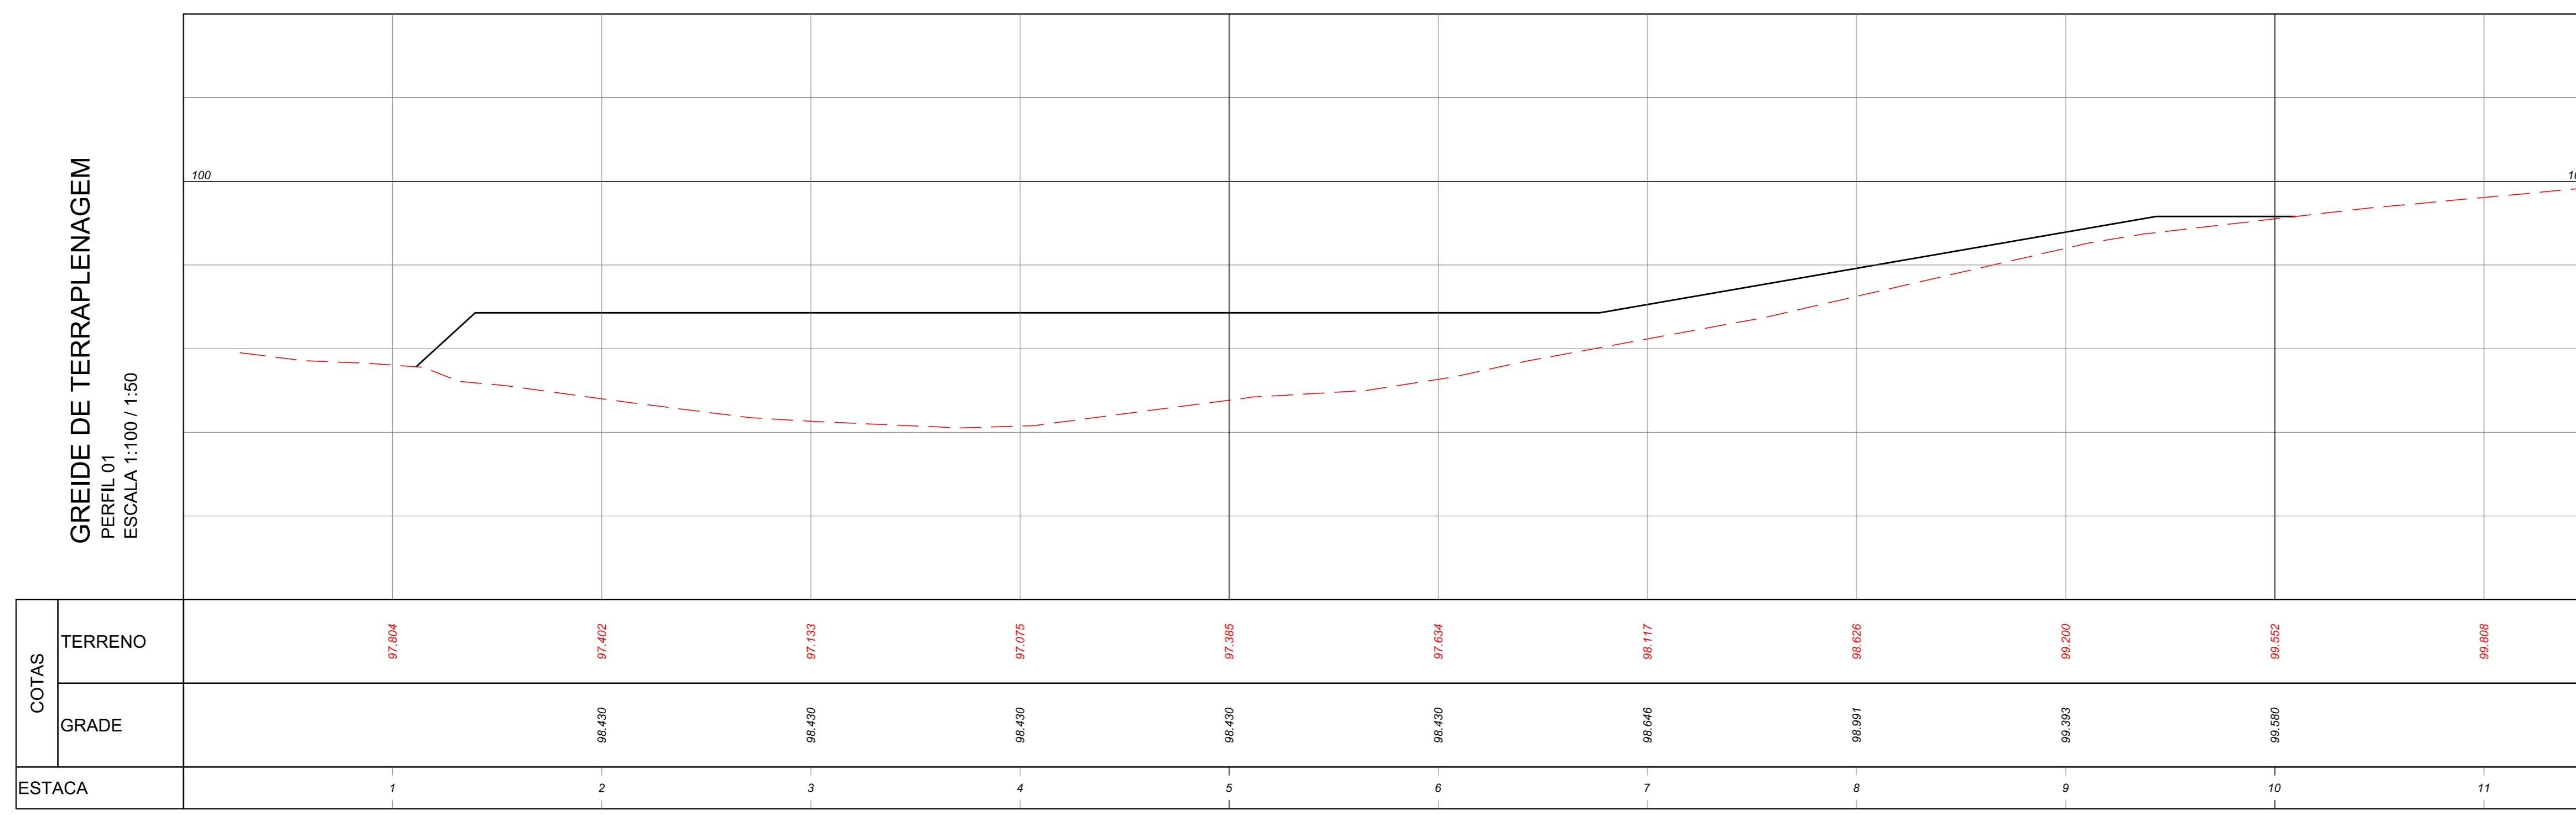

INDICAÇÃO FISCAL: 01.82.02.01.104

6			
5			
4			
3			
2			
1			
0	15/03/2021	EMISSÃO INICIAL	
REV.	DATA	MODIFICAÇÃO	NOME

PREFEITURA MUNICIPAL DE ARAUCÁRIA

PARALELA Engenharia Consultiva
RUA DR. REYNOLDO MACHADO, nº 1073
PRADO VELHO - CURITIBA, PR - CEP: 81240-000
FONE: (41) 3333-9940
E-MAIL: contato@paralela.com.br

COORDENADOR DO PROJETO ENR CLEVERSON FRANCISCO DE SOUZA CREA 81 481-D/PR	RESPONSÁVEL TÉCNICO ENR EDMILSON DE SOUZA CREA 27 952-D/PR
AUTOR DO PROJETO ENR CLEVERSON FRANCISCO DE SOUZA CREA 81 481-D/PR	COLABORADOR DO PROJETO ENR EDMILSON DE SOUZA CREA 27 952-D/PR
DESENHISTA C.F.S.	ESCALA 1:100
DATA MARÇO 2021	FORMATO A1

PROJETO DE CONDOMÍNIO HABITACIONAL

OBRA: **CONSTRUÇÃO DE CONDOMÍNIO HABITACIONAL VERTICAL EM ALVENARIA - 12 UNIDADES DE 02 PAVIMENTOS EM 4 BLOCOS**

CONTRATANTE: **COMPANHIA MUNICIPAL DE HABITAÇÃO DE ARAUCÁRIA**
REPRESENTANTE LEGAL: **JOSÉ FERREIRA SOARES NETO** CPF: **030.156.599-60**

CONTRATO: 002/2021
REFERÊNCIA: PERFS DE TERRAPLENAGEM
DATA CONTRATO: FEVEREIRO 2021

ARQUIVO: 000-000-TERRA01011_1.mxd
PRONOME: **TERRA**
DATA: **02/02**
ESCALA: 1:100