


CORTE  
 ATERRO  
 PERFIL LONGITUDINAL  
 ESCALA: 1/100

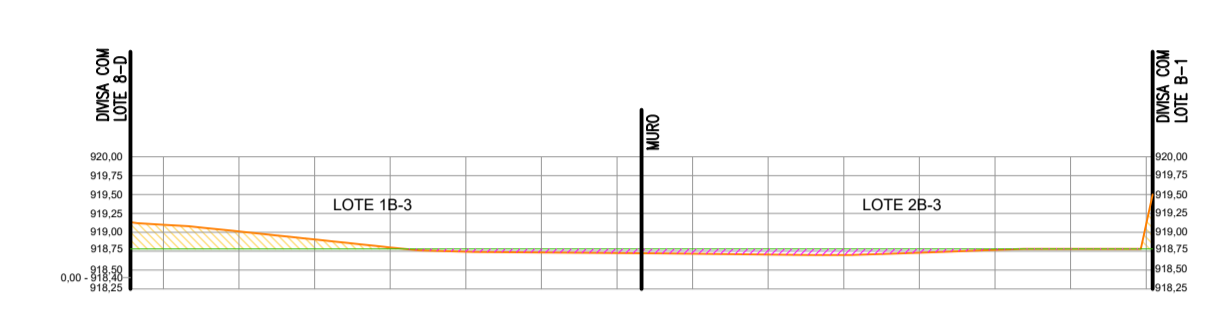

CORTE  
 ATERRO  
 PERFIL TRANSVERSAL  
 ESCALA: 1/100

VOLUMES (m³)	QUADRO RESUMO	
	L 1B3	L 2B3
CORTE	56,99	37,53
ATERRO	41,70	23,08
V. COMPENSADO	41,70	23,08
V. MOVIMENTADO	98,69	60,61

VOLUME TOTAL MOVIMENTADO ( 1B3 + 2B3)	159,30
CORTE E ATERRO COMPENSADO	64,78
VOLUME A SER DESCARTADO - MATERIAL PARA BOTA-FORA	29,74

- CONVENÇÕES**
- BORDA
  - MEIO FIO (MFI)
  - POSTE (POS)

**DADOS TÉCNICOS**  
 SISTEMA DE PROJEÇÃO UNIVERSAL  
 TRANSVERSA DE MERCATOR - U.T.M.  
 MERIDIANO CENTRAL - 51° W. Gr.  
 DATUM HORIZONTAL - SIRGAS 2000

IMPLANTAÇÃO/ TERRAPLANAGEM  
 ESCALA: 1/100

<b>COHAB</b> ARAUACÁRIA		COMPANHIA MUNICIPAL DE HABITAÇÃO DE ARAUCÁRIA Rua Bruno Cichon, 190 - Telefone: (41) 3031-3939 Araucária - Paraná	
<b>TÍTULO</b> PROJETO ARQUITETÔNICO EXECUTIVO			
<b>REFERÊNCIA</b> CONSTRUÇÃO DE HABITAÇÃO UNIFAMILIAR EM ALVENARIA - TÉRREA IMPLANTAÇÃO / TERRAPLANAGEM / PERFIL LONGITUDINAL E PERFIL TRANSVERSAL			
<b>PROPRIETÁRIO</b> COMPANHIA MUNICIPAL DE HABITAÇÃO DE ARAUCÁRIA - COHAB		<b>ESCALA</b> INDICADA	
<b>AUTOR DO PROJETO</b> Ewerton F Stocco CREA-PR 110.587/D	<b>REPRESENTANTE LEGAL</b> José Ferreira Soares Neto DIRETOR PRESIDENTE	<b>RESP. TÉCNICO EXECUÇÃO</b> A SER DEFINIDO EM LICITAÇÃO	<b>DESENHO</b> ALT <b>FOLHA</b> 04/08
<b>BAIRRO</b> COSTEIRA	<b>ARQUIVO DIGITAL</b> MGERAIS ARQ EXECUTIVO	<b>DATA</b> MAI/23	<b>Formato</b> A1

ESTE DOCUMENTO TRANSMISSO EM: 07/07/2023 15:28:40:00:33  
 PARA GERENCIAMENTO DE SUAS CONDIÇÕES DE USO, CLIQUE EM: https://www.sigmapar.gov.br/portal/