


SITUAÇÃO

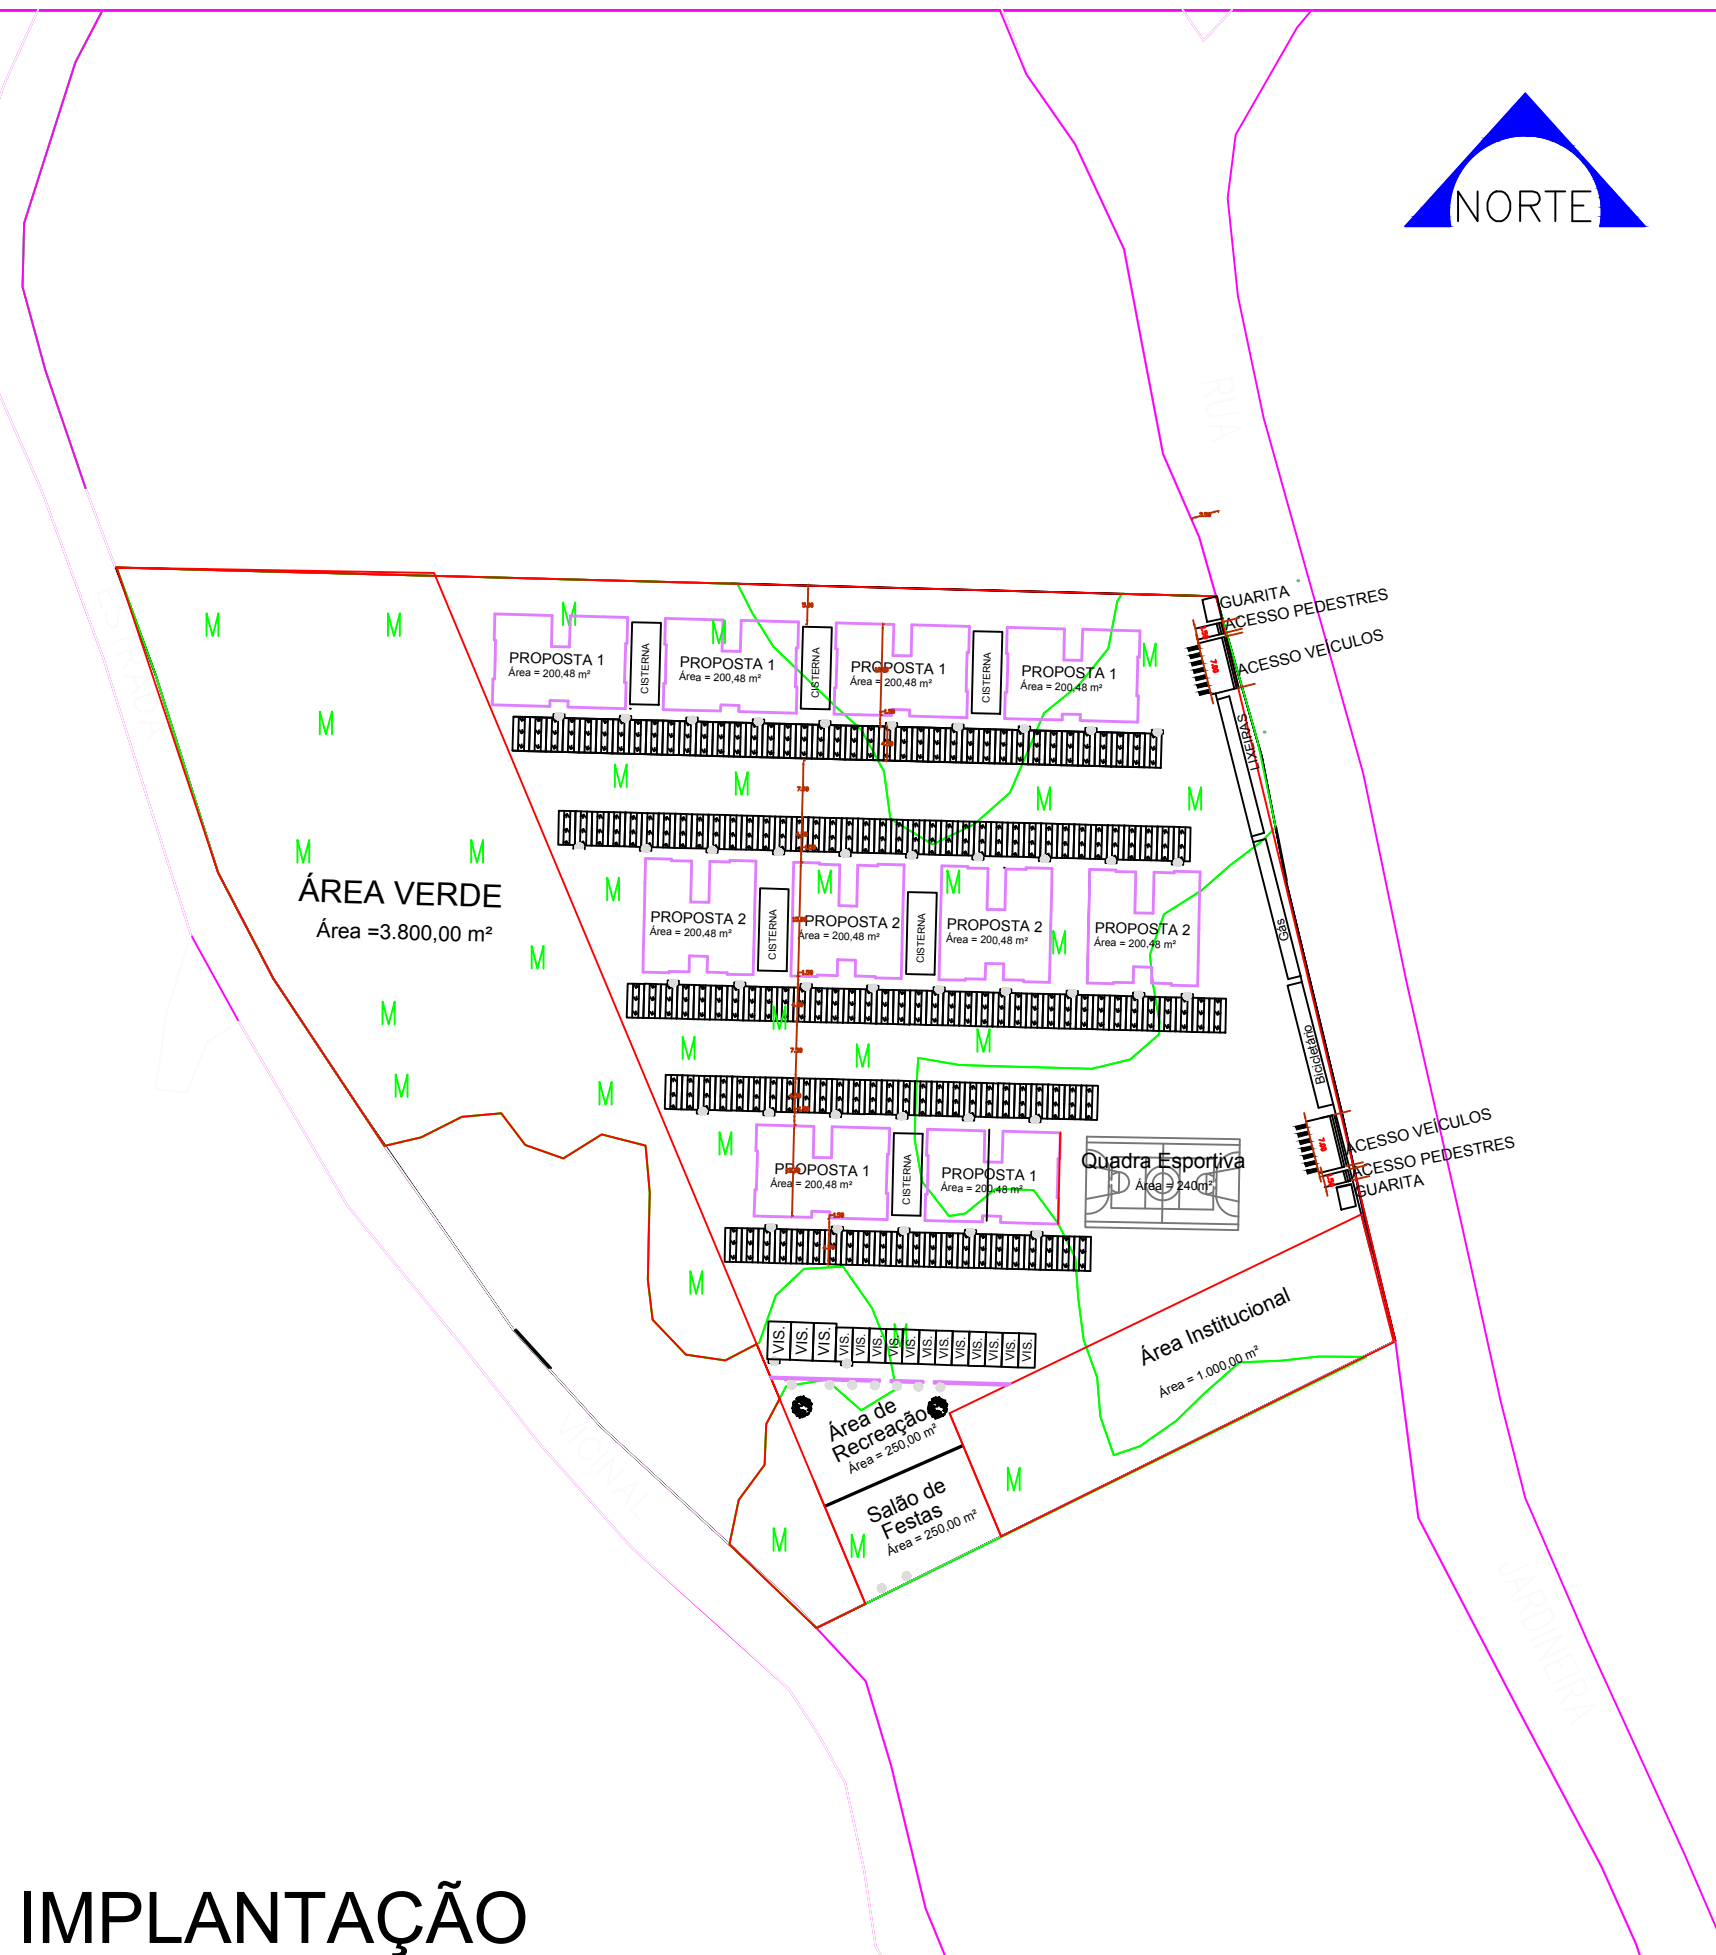

IMPLANTAÇÃO

ESTATÍSTICA CONJUNTO RESIDENCIAL

| ITEM | QUANTIDADE TOTAL |
|---|--------------------------|
| ÁREA TERRENO CONJUNTO RESIDENCIAL | 15.444,00 m ² |
| ÁREA VERDEL | 3.800,00 m ² |
| ÁREA INSTITUCIONAL | 1.000,00 m ² |
| ÁREA DE RECREAÇÃO | 740,00 m ² |
| APTO ÁREA PRIVATIVA | 37,83 m ² |
| VAGA ESTAC. 2,20 m x 4,50 m (MORADOR) | 160 |
| VAGA ESTAC. 2,20 m x 4,50 m (VISITANTE) | 12 |
| VAGA ESTAC. P.N.E. 3,00 m x 5,00 m | 3 |
| NÚMERO DE BLOCOS | 10 |
| APTOS POR ANDAR | 4 |
| PAVIMENTOS POR BLOCO | 4 |
| NÚMERO TOTAL DE APTOS | 160 |
| GUARITA (2x) | 6,00 m ² |

OBSERVAÇÕES: Foi considerado Decreto de Zeis para a área e seguido os parametros da Lei 2485/2012.

Foi respeitado o mínimo de 30% de preservação da vegetação nativa, Área Verde, conforme orientação da SMMA Ofício 694/2017.



**COMPANHIA MUNICIPAL
DE HABITAÇÃO DE ARAUCÁRIA**

TÍTULO

Estudo de Implantação

ÁREA DO TERRENO
15.444,00m²

MATRICULA
21.218

ZONEAMENTO
Zona Residencial e Eixo de Comércio

DATA
JAN/19

LOCAL
ARAUCÁRIA - PR

PRANCHA 1_1