




PERFIL TRANSVERSAL

PERFIL LONGITUDINAL
ESCALA: 1/125

PERFIL TRANSVERSAL
ESCALA: 1/100

IMPLANTAÇÃO / PLANTA DE COBERTURA
ESCALA: 1/100

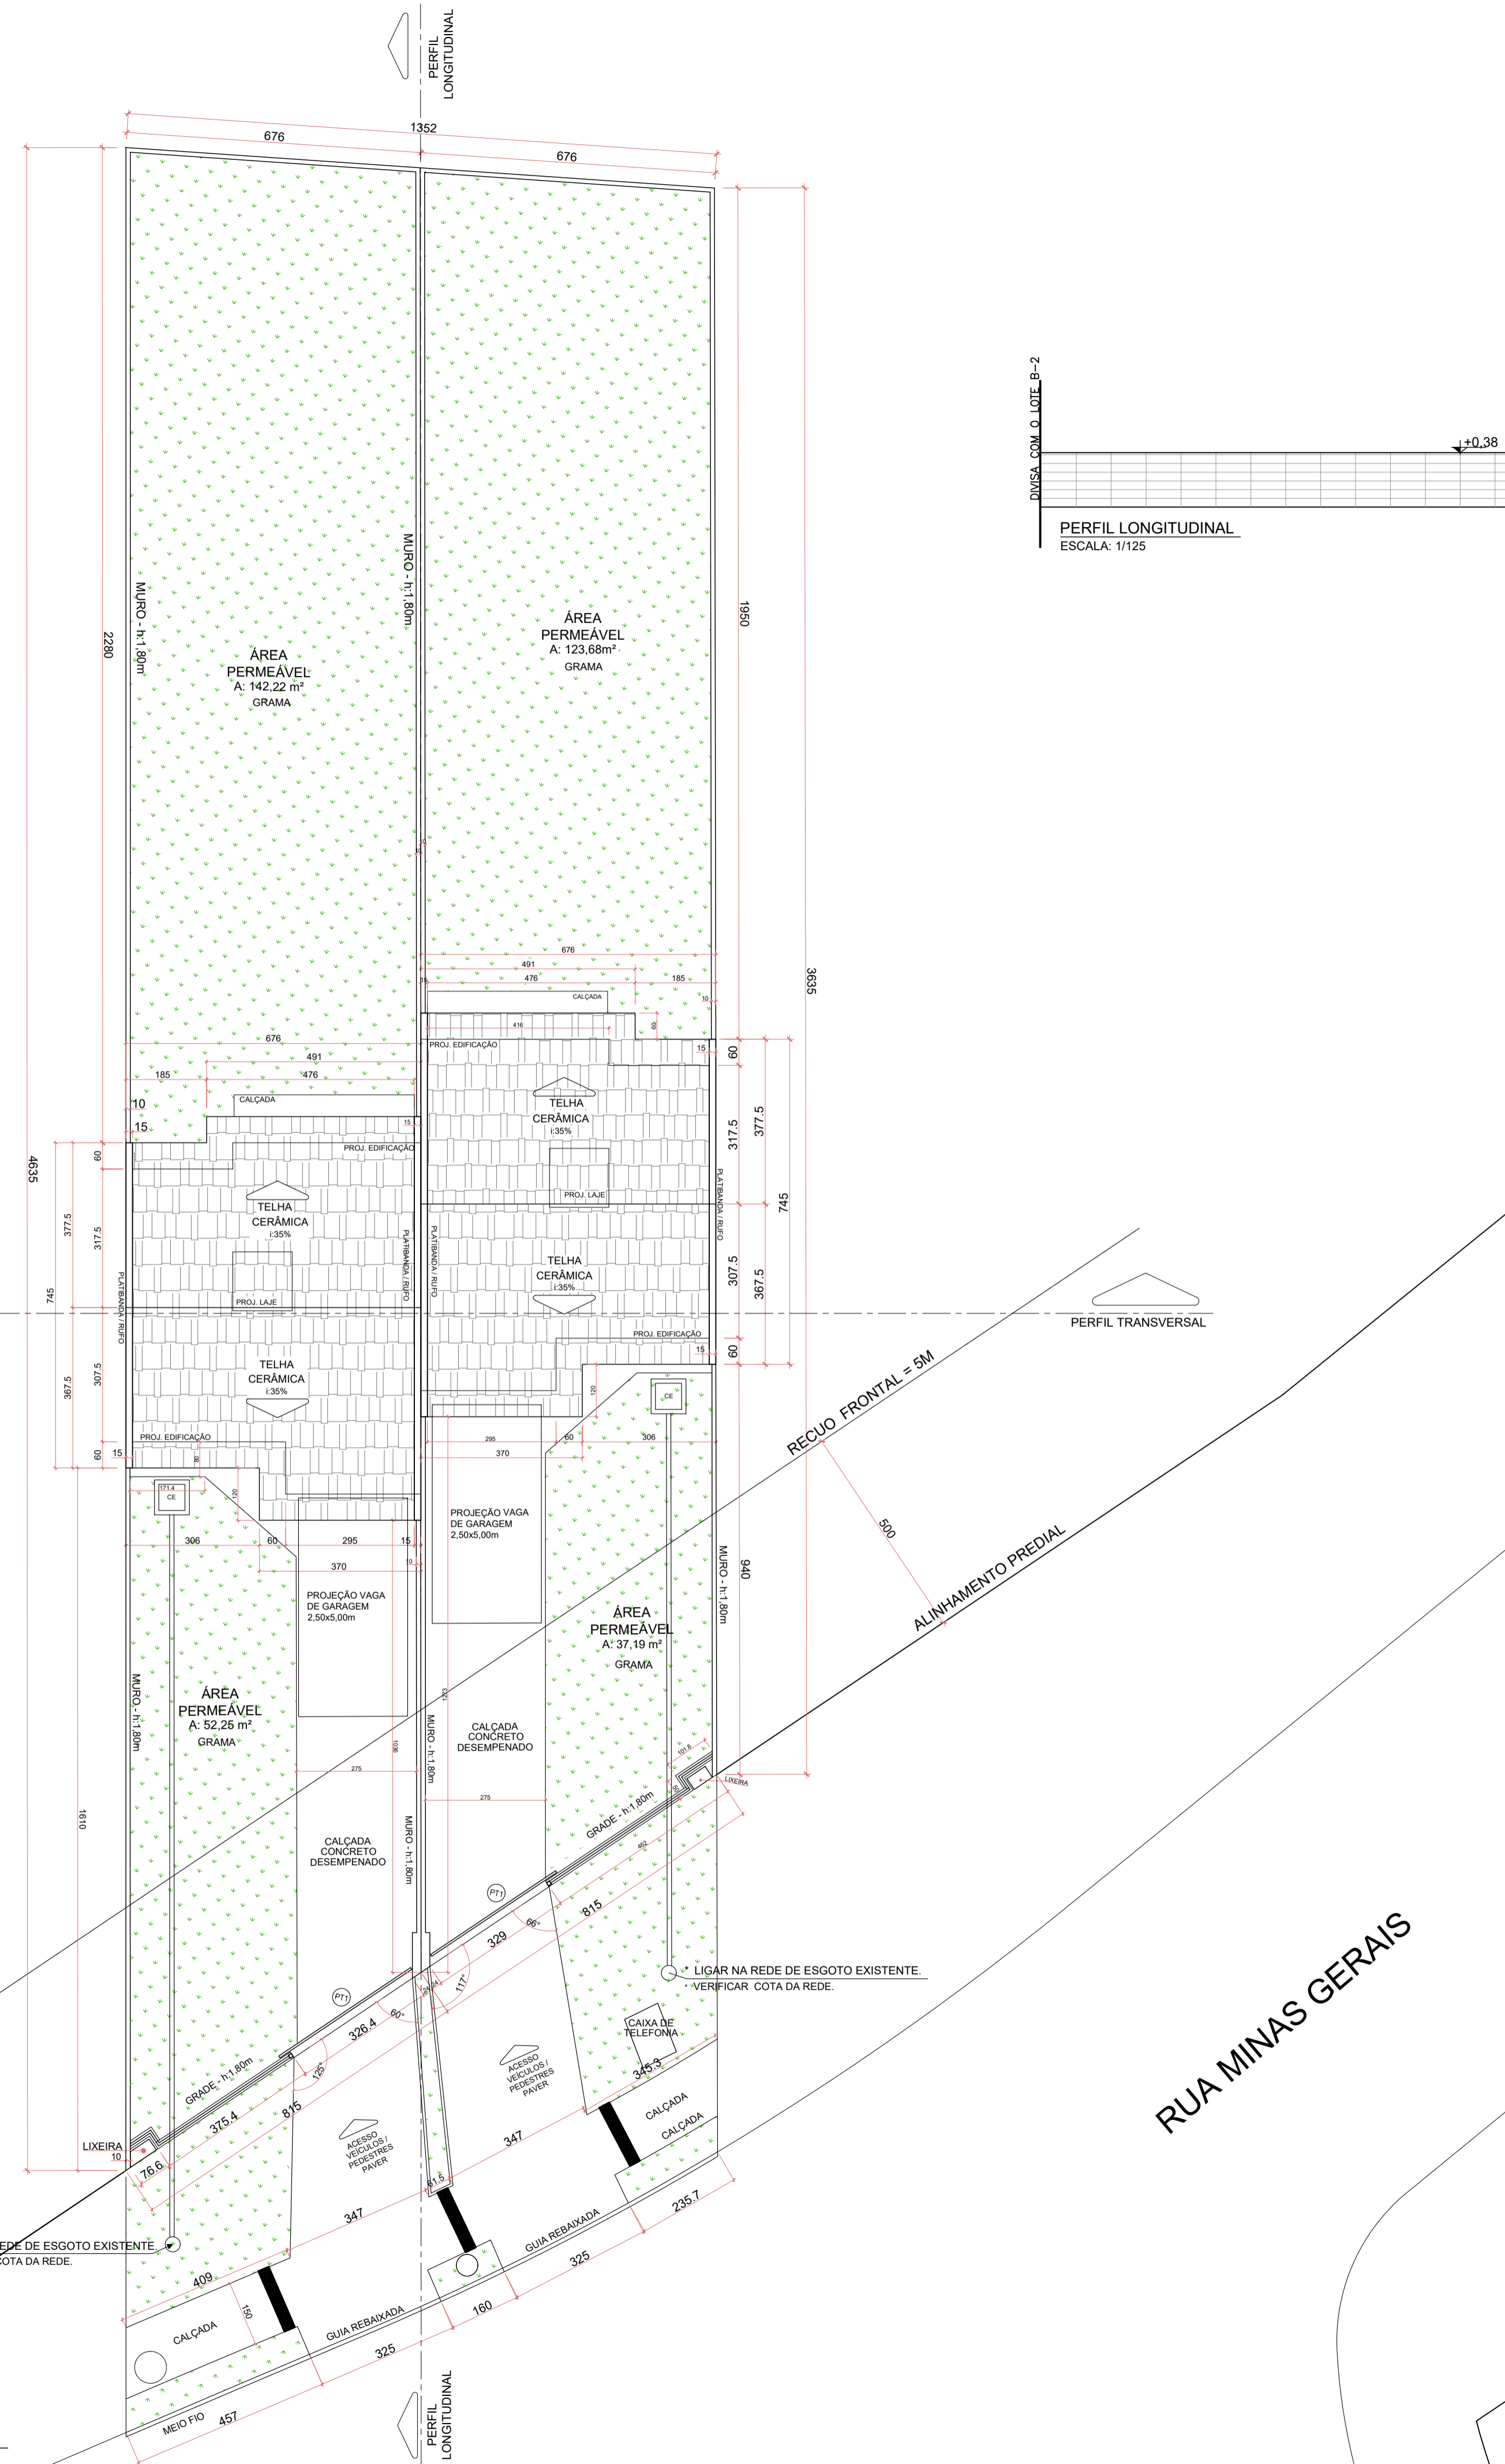

DIVISA COM O LOTE B-2

DIVISA DO LOTE

DIVISA DO LOTE

DIVISA DO LOTE

A Responsabilidade Técnica sobre o projeto, bem como as questões indenizatórias em caso de sinistros ficam garantidas conforme o que dita o Código Civil Brasileiro no tocante à Responsabilidade Civil, descartando, portanto, a necessidade da emissão de outros documentos (ART/RTT) sobre o assunto por ser o Código Civil Brasileiro uma Lei Superior.

O Responsável Técnico não se responsabiliza por alterações ocorridas durante a execução que estiverem em desacordo com os serviços por ele especificados e sem a sua autorização ou alterações solicitadas diretamente aos prestadores de serviços e que estiverem em desacordo com a legislação em vigor.

Código Civil Brasileiro, Art. 927: Aquele que, por ato ilícito (arts. 186 e 187), causar dano a outrem, fica obrigado a repará-lo.

Parágrafo único. Haverá obrigação de reparar o dano, independentemente de culpa, nos casos especificados em lei, ou quando a atividade normalmente desenvolvida pelo autor do dano implicar, por sua natureza, risco para os direitos de outrem.

QUADRO DE REVISÕES			
REV	DATA	DESCRIÇÃO	NOME
00	30.11.21	EMISSÃO INICIAL	EWERTON
01	09.02.23	EMISSÃO FINAL	EWERTON

COHAB ARAUCÁRIA COMPANHIA MUNICIPAL DE HABITAÇÃO DE ARAUCÁRIA
Rua Bruno Cichon, 190 - Telefone: (41) 3031-3939
Araucária - Paraná

TÍTULO: PROJETO ARQUITETÔNICO-EXECUTIVO
REFERÊNCIA: CONSTRUÇÃO DE HABITAÇÃO UNIFAMILIAR EM ALVENARIA - TÉRREA
IMPLANTAÇÃO / PLANTA DE COBERTURA / PERFIS

PROPRIETÁRIO: COMPANHIA MUNICIPAL DE HABITAÇÃO DE ARAUCÁRIA - COHAB

AUTOR DO PROJETO	REPRESENTANTE LEGAL	RESP. TÉCNICO	EXECUÇÃO	ESCALA
Ewerton F Stocco	José Ferreira Soares Neto	A SER DEFINIDO	EM LICITAÇÃO	INDICADA
BAIRRO: COSTEIRA	ARQUIVO DIGITAL: MGERAIS ARQ EXECUTIVO	DATA: MAI/23		DESENHO: ALT
				FOLHA: 02/08

Formato A1